
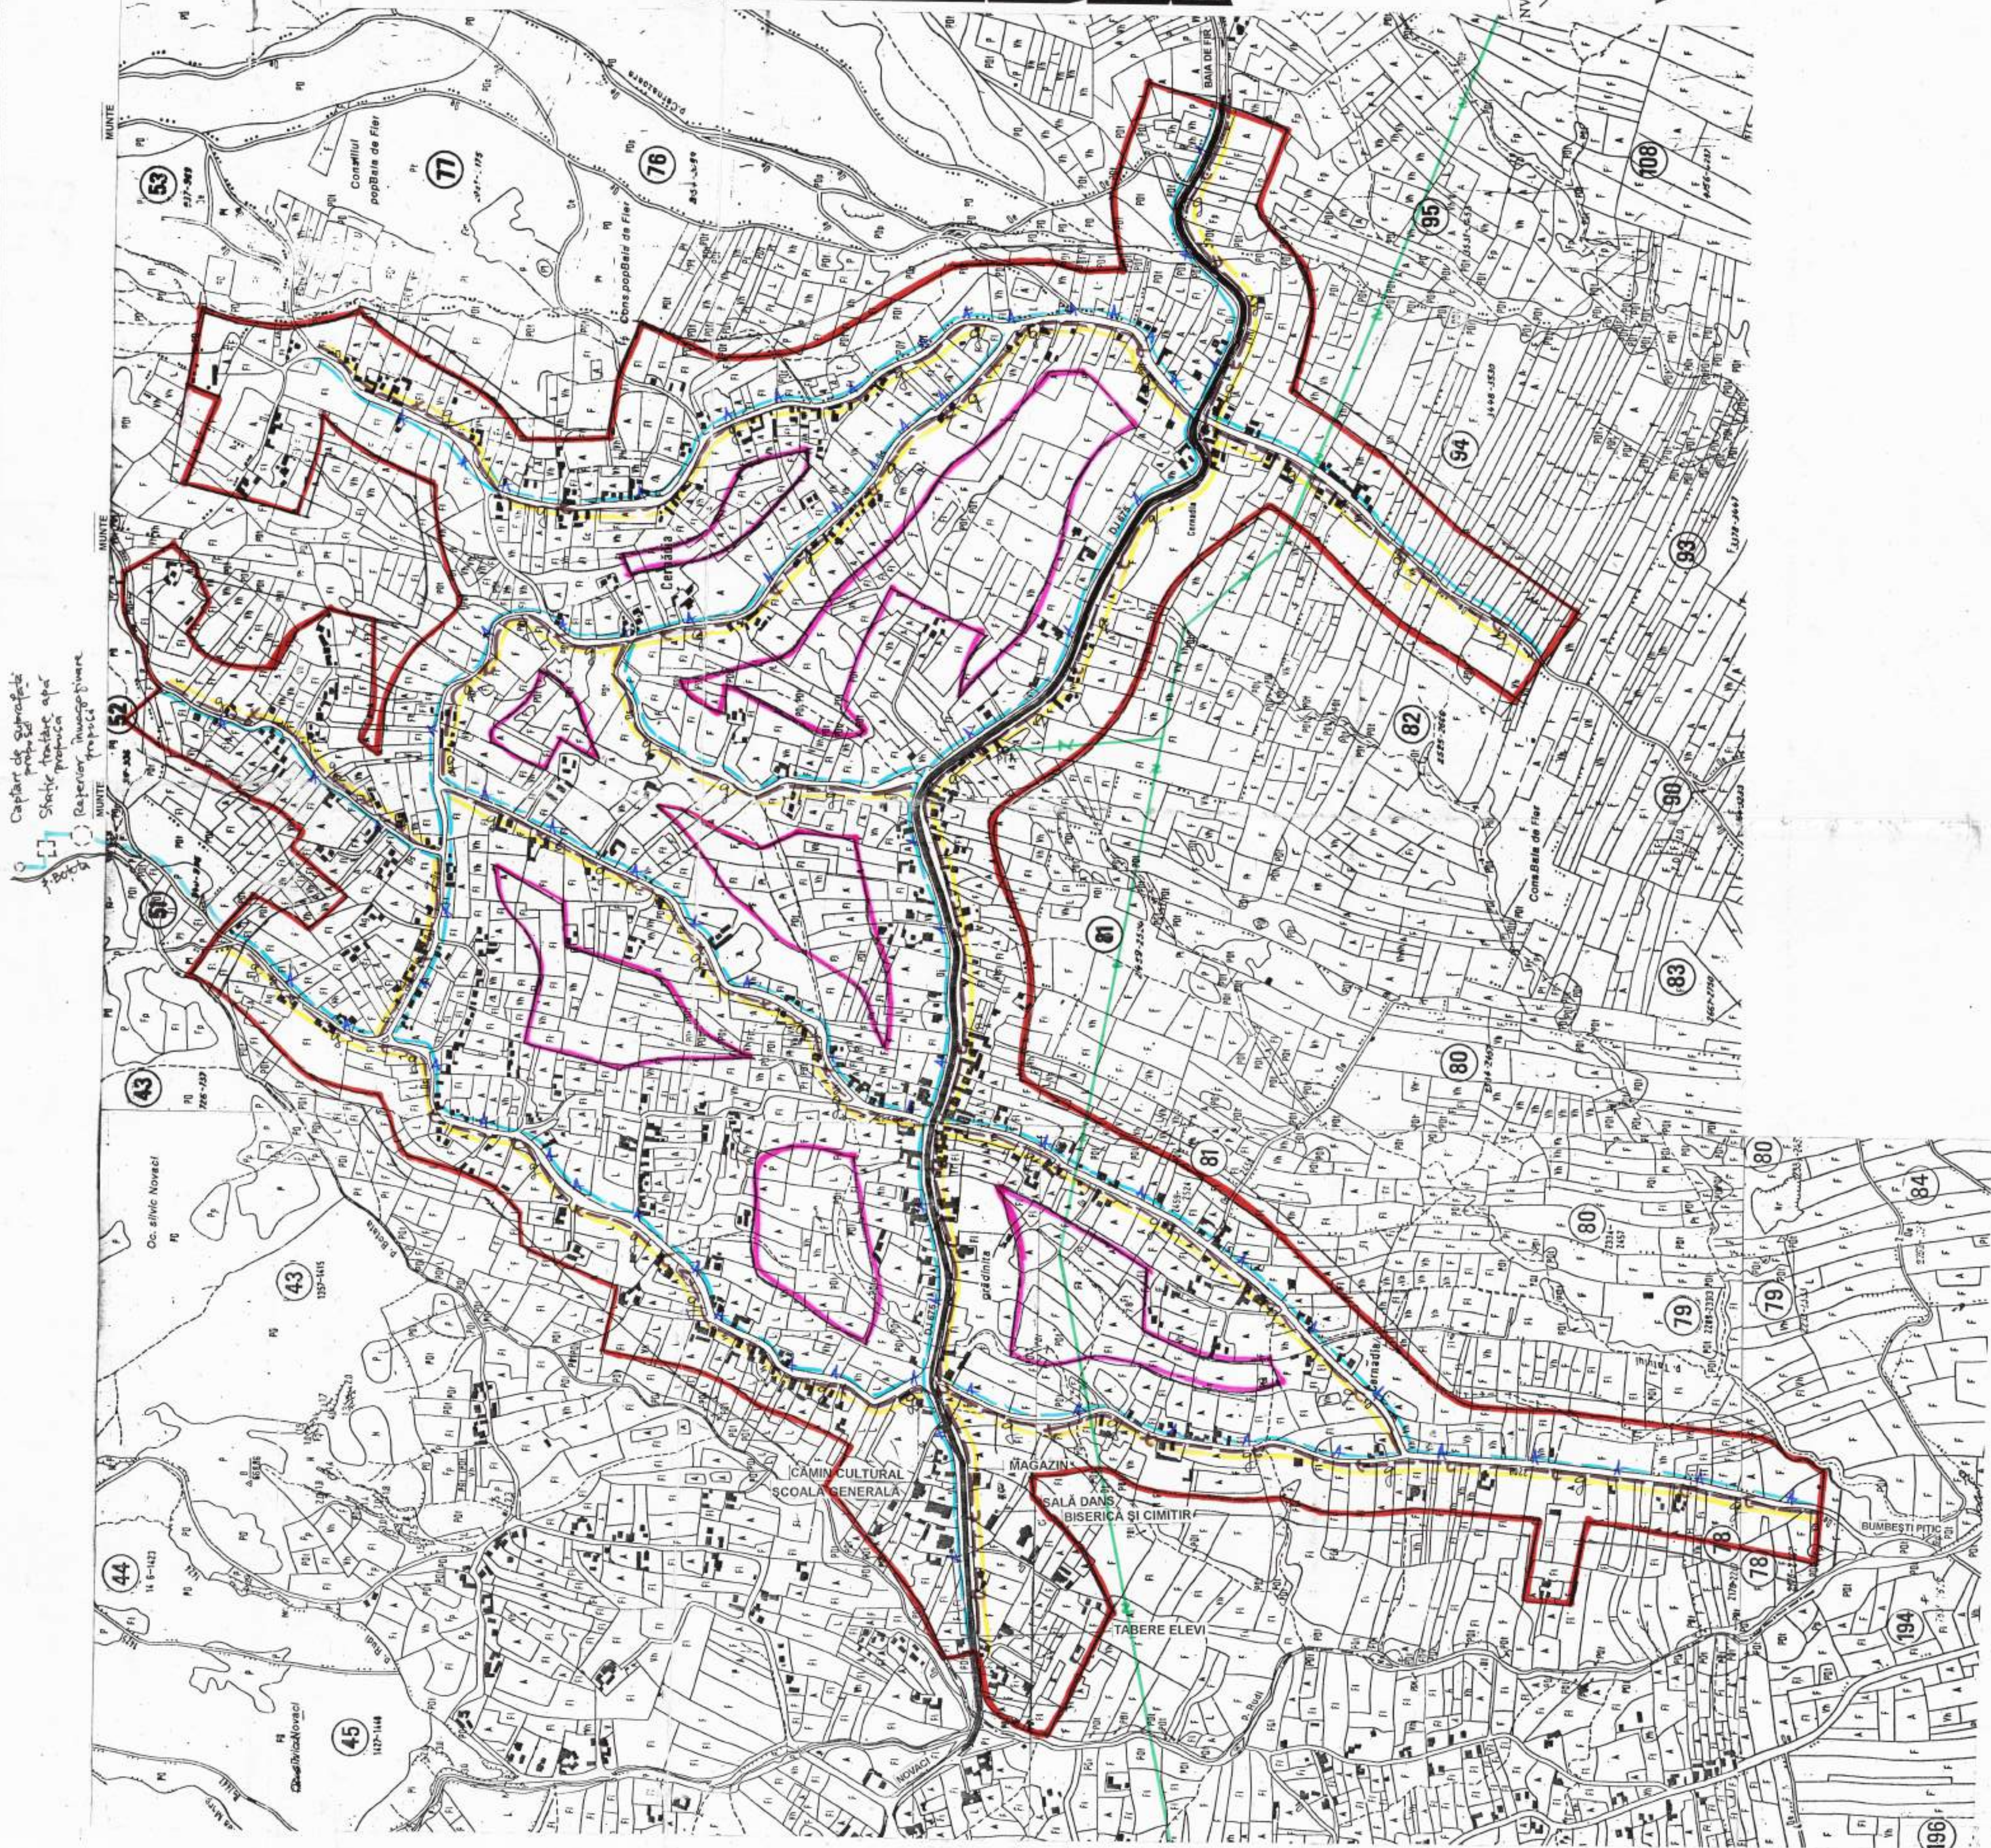


COMUNA BAIA DE FIER

SAT CERNĂDIA

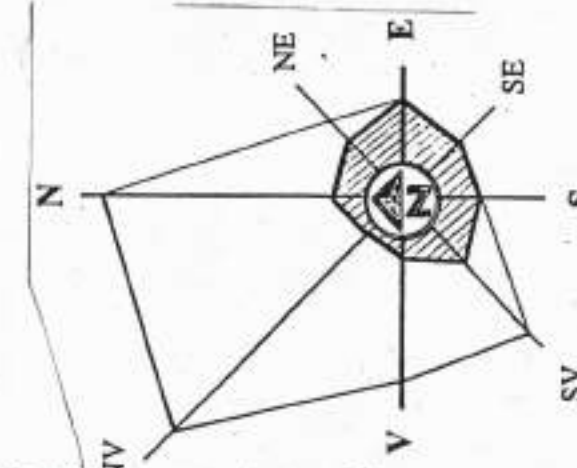

Capitol de suprafață
 Stăruie în teren
 Reședință

PUG PLAN URBANISTIC GENERAL

SAT CERNĂDIA COMUNA BAIA DE FIER

CĂI DE COMUNICATIE SI TRANSPORT
ECHIPAREA TEHNICO - EDILITARĂ

8



- LIMITE
 LIMITA TERITORIULUI INTRAVILAN EXISTENT
 LIMITA TERITORIULUI INTRAVILAN PROPUȘ
- REȚEAUA PRINCIPALĂ DE CIRCULAȚIE
 STRĂZI DE CATEGORIA III
 STRĂZI DE CATEGORIA IV
 STRĂZI VICINALE
- ALIMENTARE CU APĂ
 CONDUCTE DE ALIMENTARE CU APĂ POTABILĂ
- ELECTRICE
 POST DE TRANSFORMARE AERIAN
 LINIE ELECTRICĂ SUBTERANĂ DE MEDIE TENSIUNE
 LINIE ELECTRICĂ AERIANĂ DE MEDIE TENSIUNE
 LINIE ELECTRICĂ AERIANĂ DE JOASĂ TENSIUNE
- ALIMENTARE CU GAZE NATURALE
 CONDUCTE DE ALIMENTARE CU GAZE NATURALE
- TELEFONIE
 REȚEA AERIANĂ

S.C. PVD ARHITECT S.R.L. TG-JIU		PLAN URBANISTIC GENERAL (P.U.G.) SAT CERNĂDIA, COMUNA BAIA DE FIER	PR. NR. 1/1998
Intocmit	Ing. Gherghie Petre	CĂI DE COMUNICATIE ȘI TRANSPORT ECHIPAREA TEHNICO - EDILITARĂ	PL. NR. 8
Verificat	Arh. Pasăre Viorel Dorel		SCARA 1:5000
Sef proiect	Arh. Pasăre Viorel Dorel		DATA: NOV. 1998